


ISTITUTO DI ISTRUZIONE SUPERIORE "BERNALDA FERRANDINA" – sede di FERRANDINA
PLESSO VIA B. LANZILLOTTI

PLANIMETRIA INGRESSI/USCITE – PIANTA PRIMO LIVELLO


ANNO SCOLASTICO 2021-2022

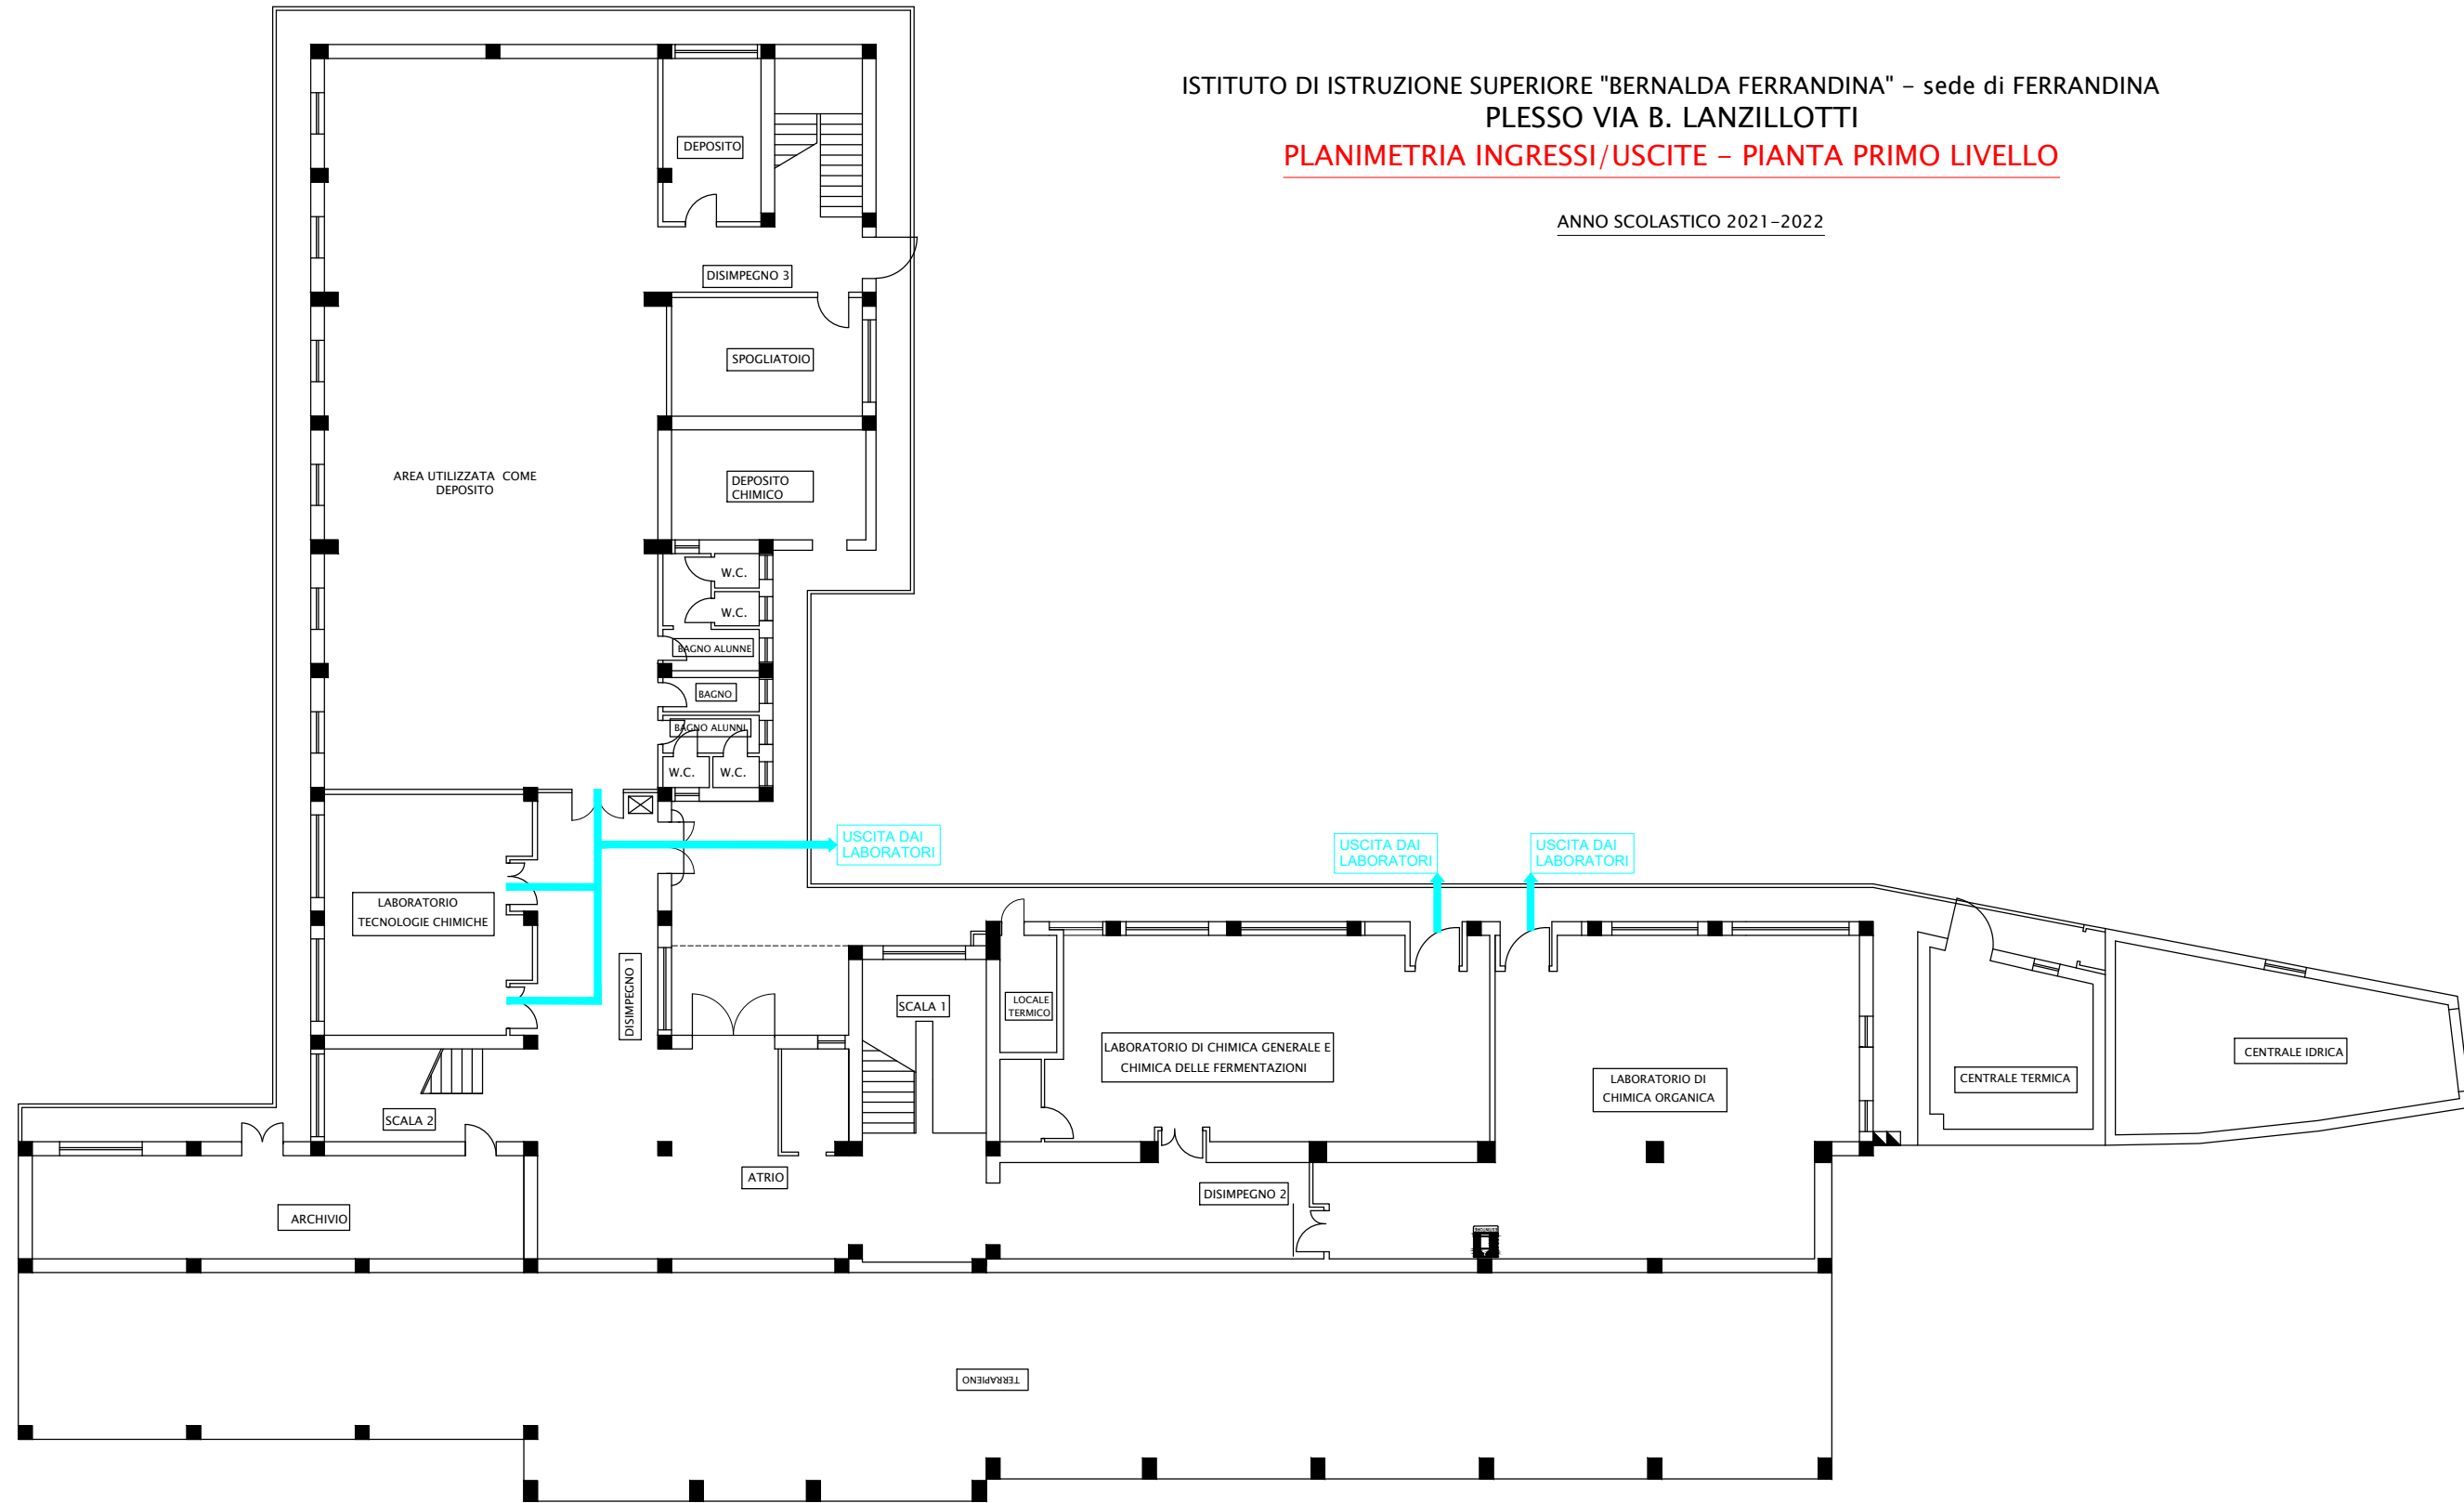

ISTITUTO DI ISTRUZIONE SUPERIORE "BERNALDA FERRANDINA" - sede di FERRANDINA
PLESSO VIA B. LANZILLOTTI

PLANIMETRIA INGRESSI/USCITE - PIANTA SECONDO LIVELLO


ANNO SCOLASTICO 2021-2022

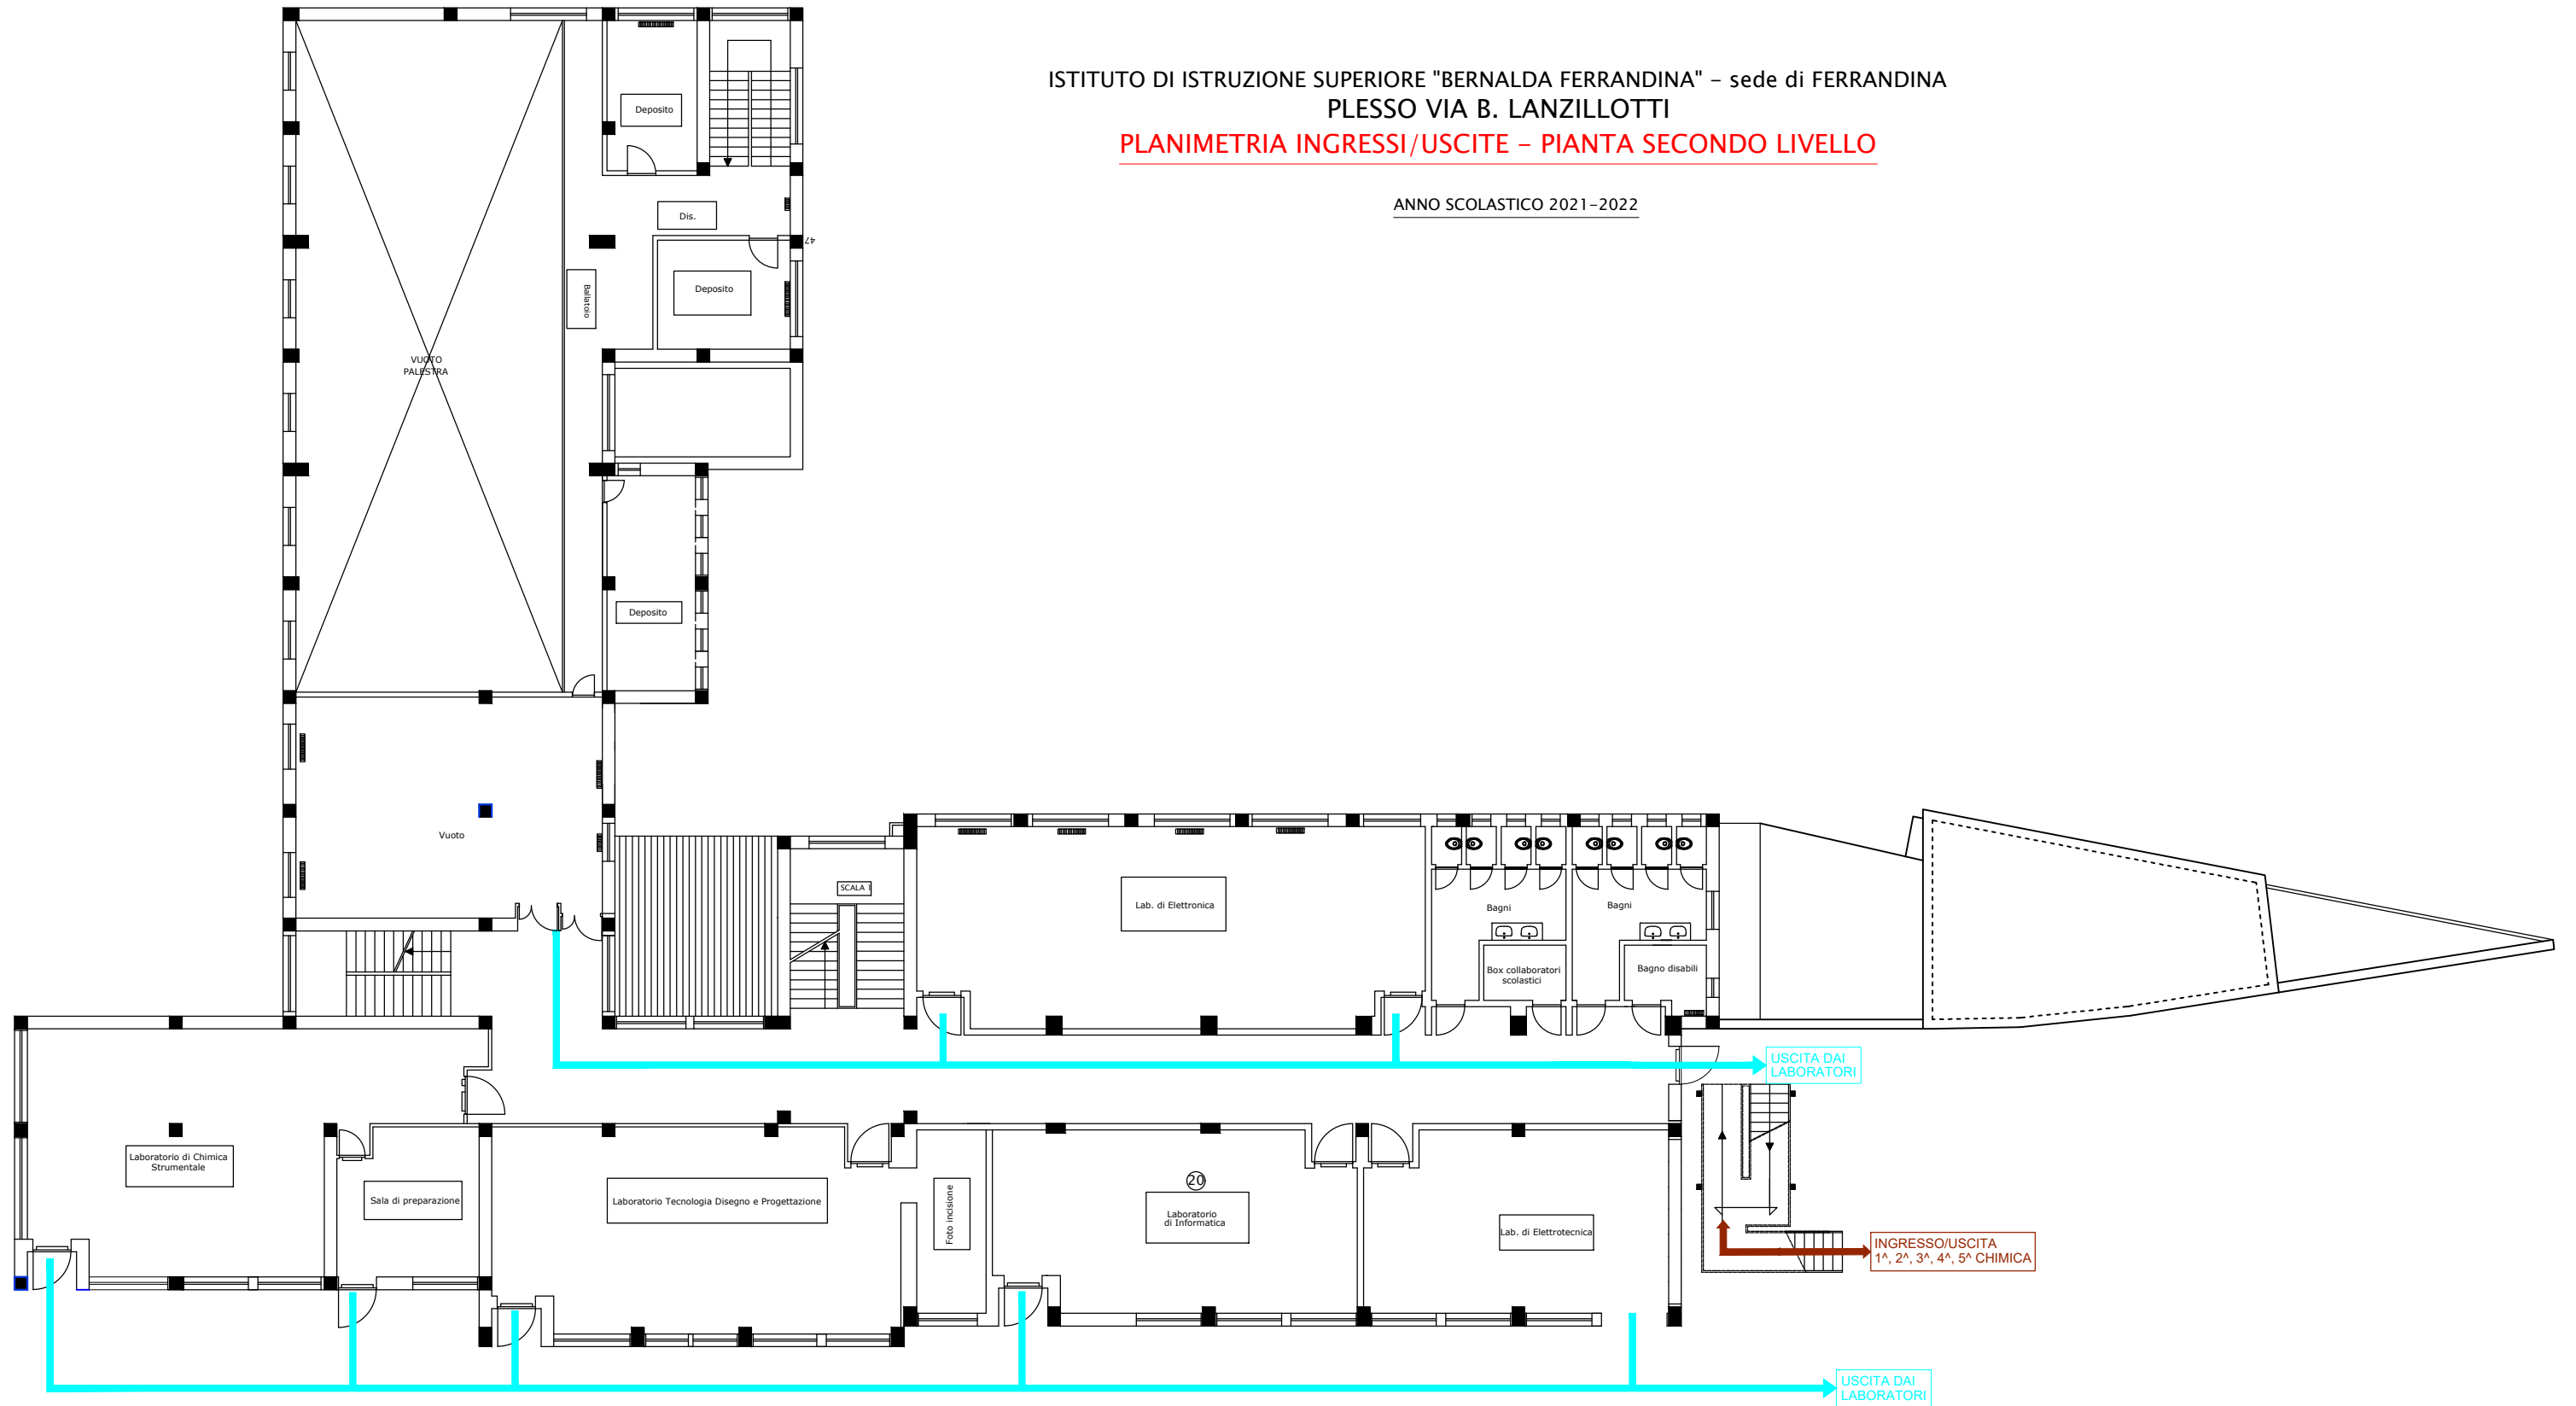

ISTITUTO DI ISTRUZIONE SUPERIORE "BERNALDA FERRANDINA" - sede di FERRANDINA
PLESSO VIA B. LANZILLOTTI

PLANIMETRIA INGRESSI/USCITE - PIANTA TERZO LIVELLO


ANNO SCOLASTICO 2021-2022

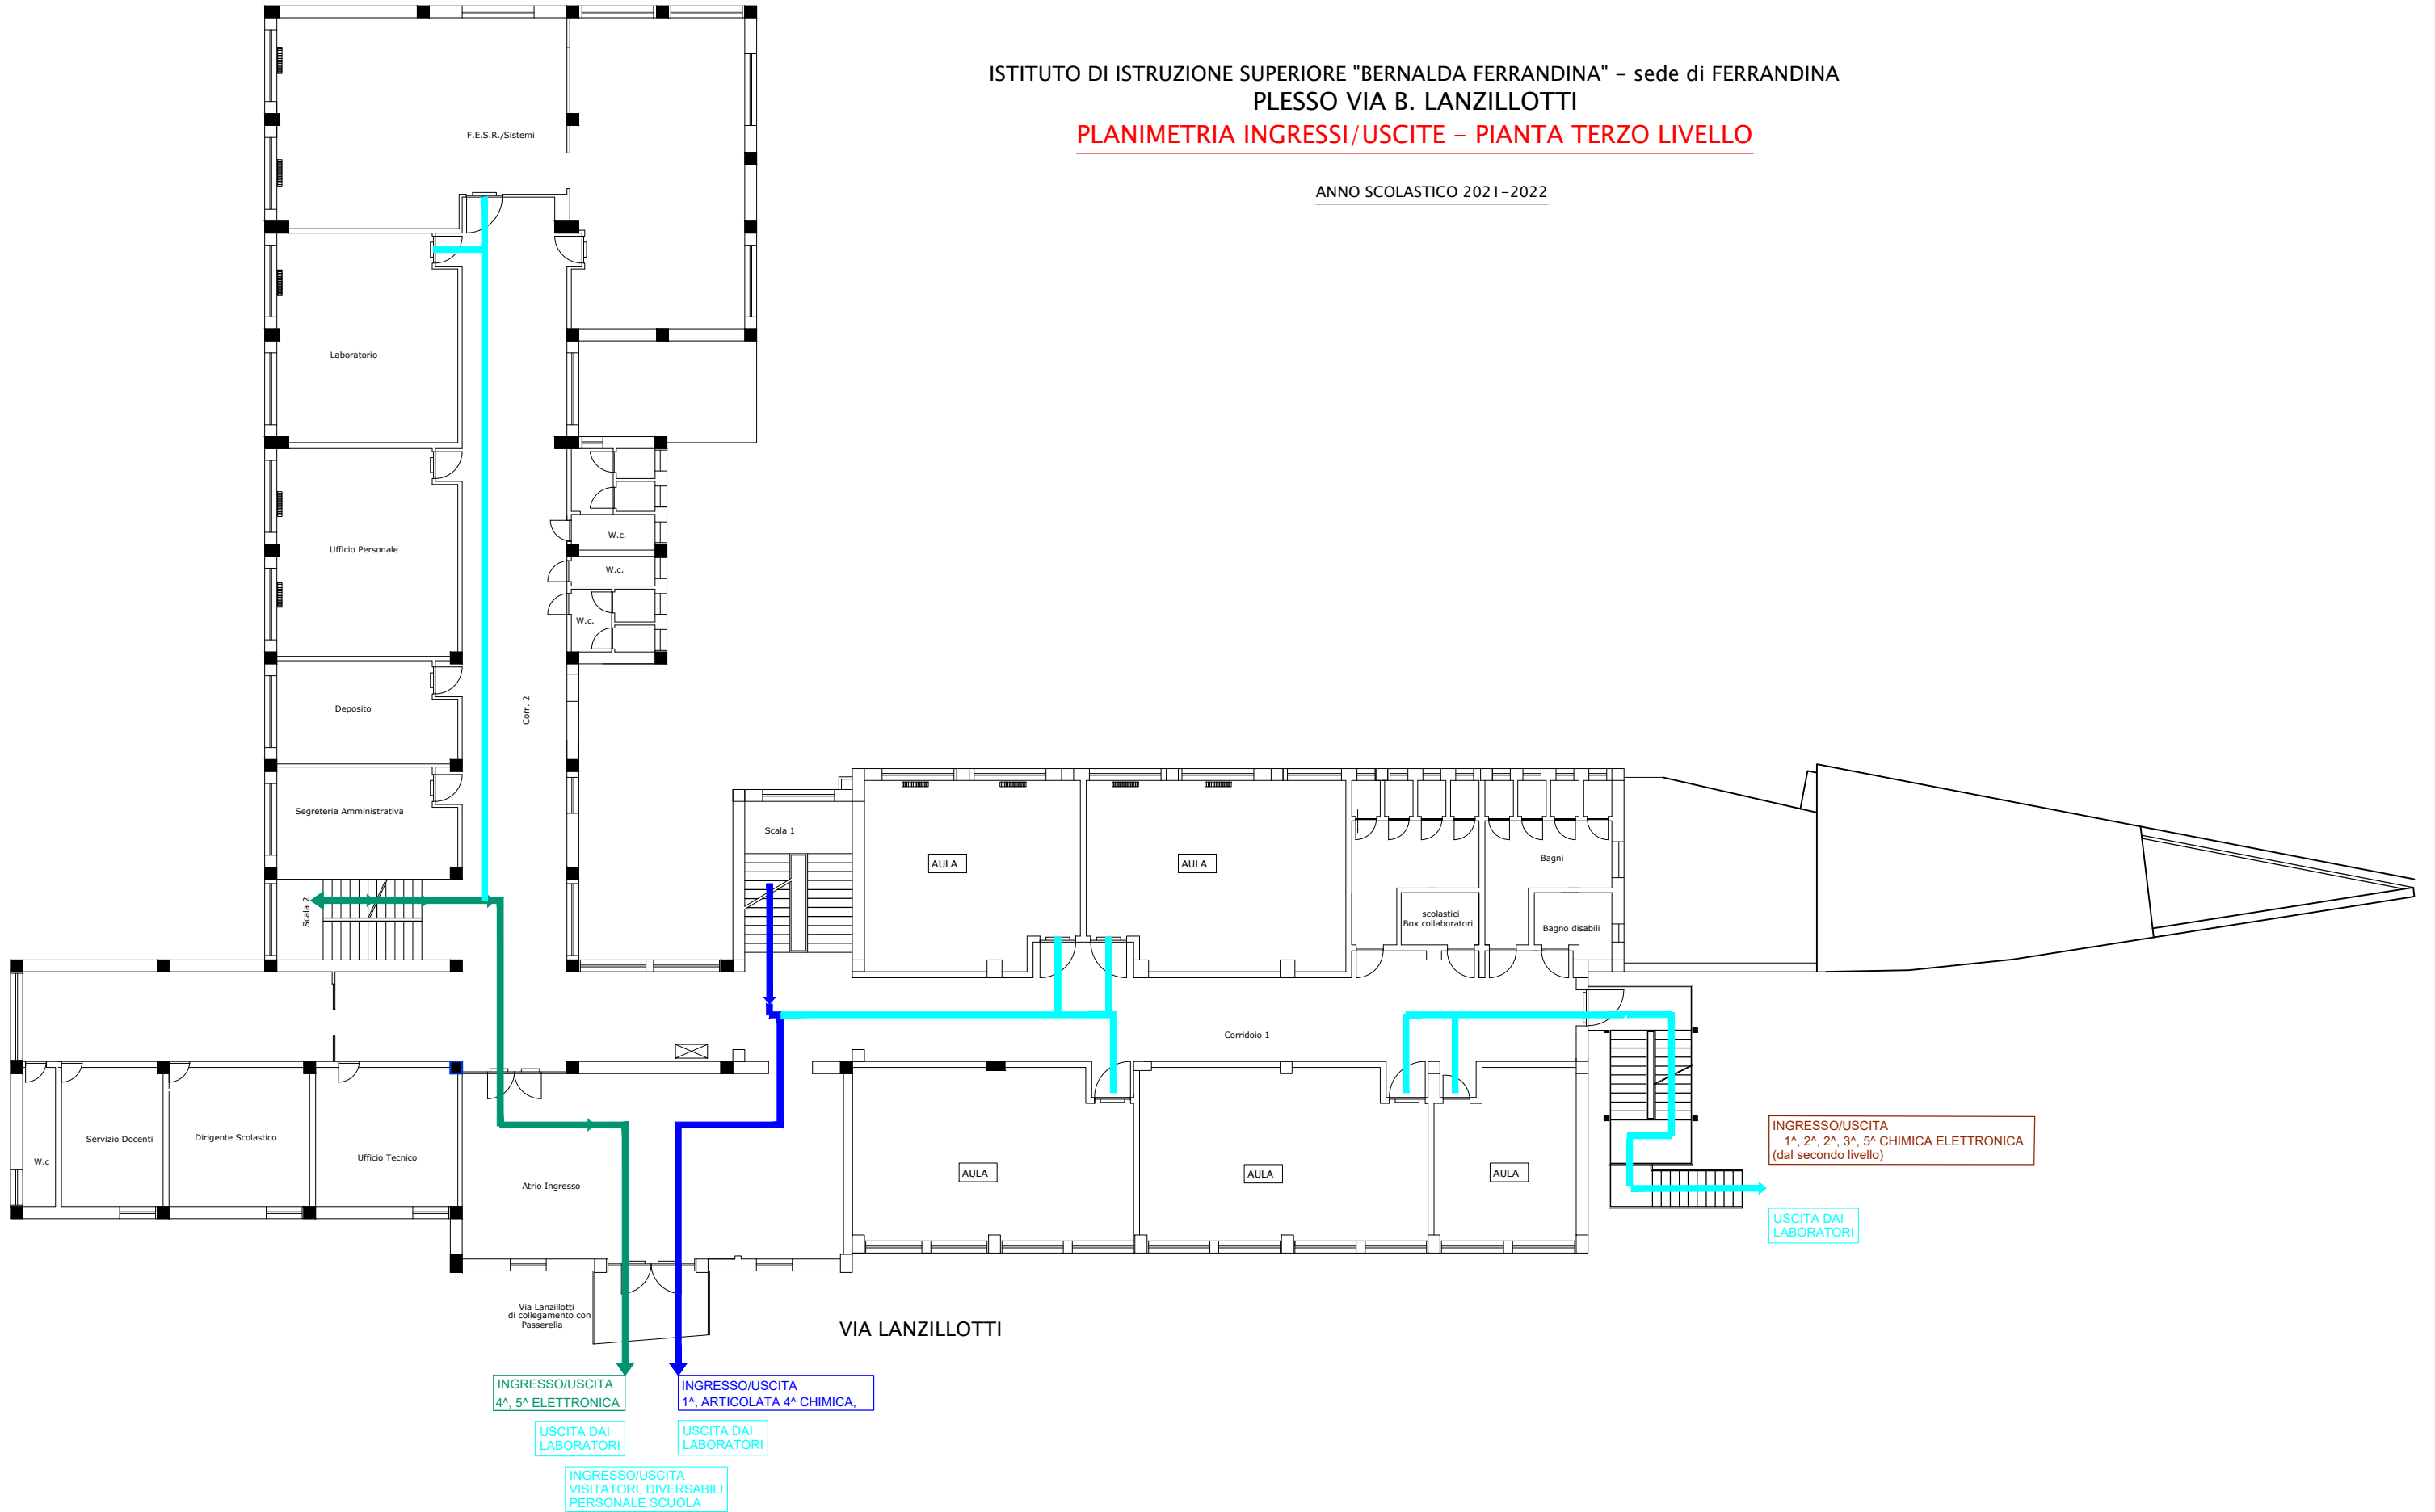

ISTITUTO DI ISTRUZIONE SUPERIORE "BERNALDA FERRANDINA" - sede di FERRANDINA
PLESSO VIA B. LANZILLOTTI

PLANIMETRIA INGRESSI/USCITE - PIANTA QUARTO LIVELLO


ANNO SCOLASTICO 2021-2022

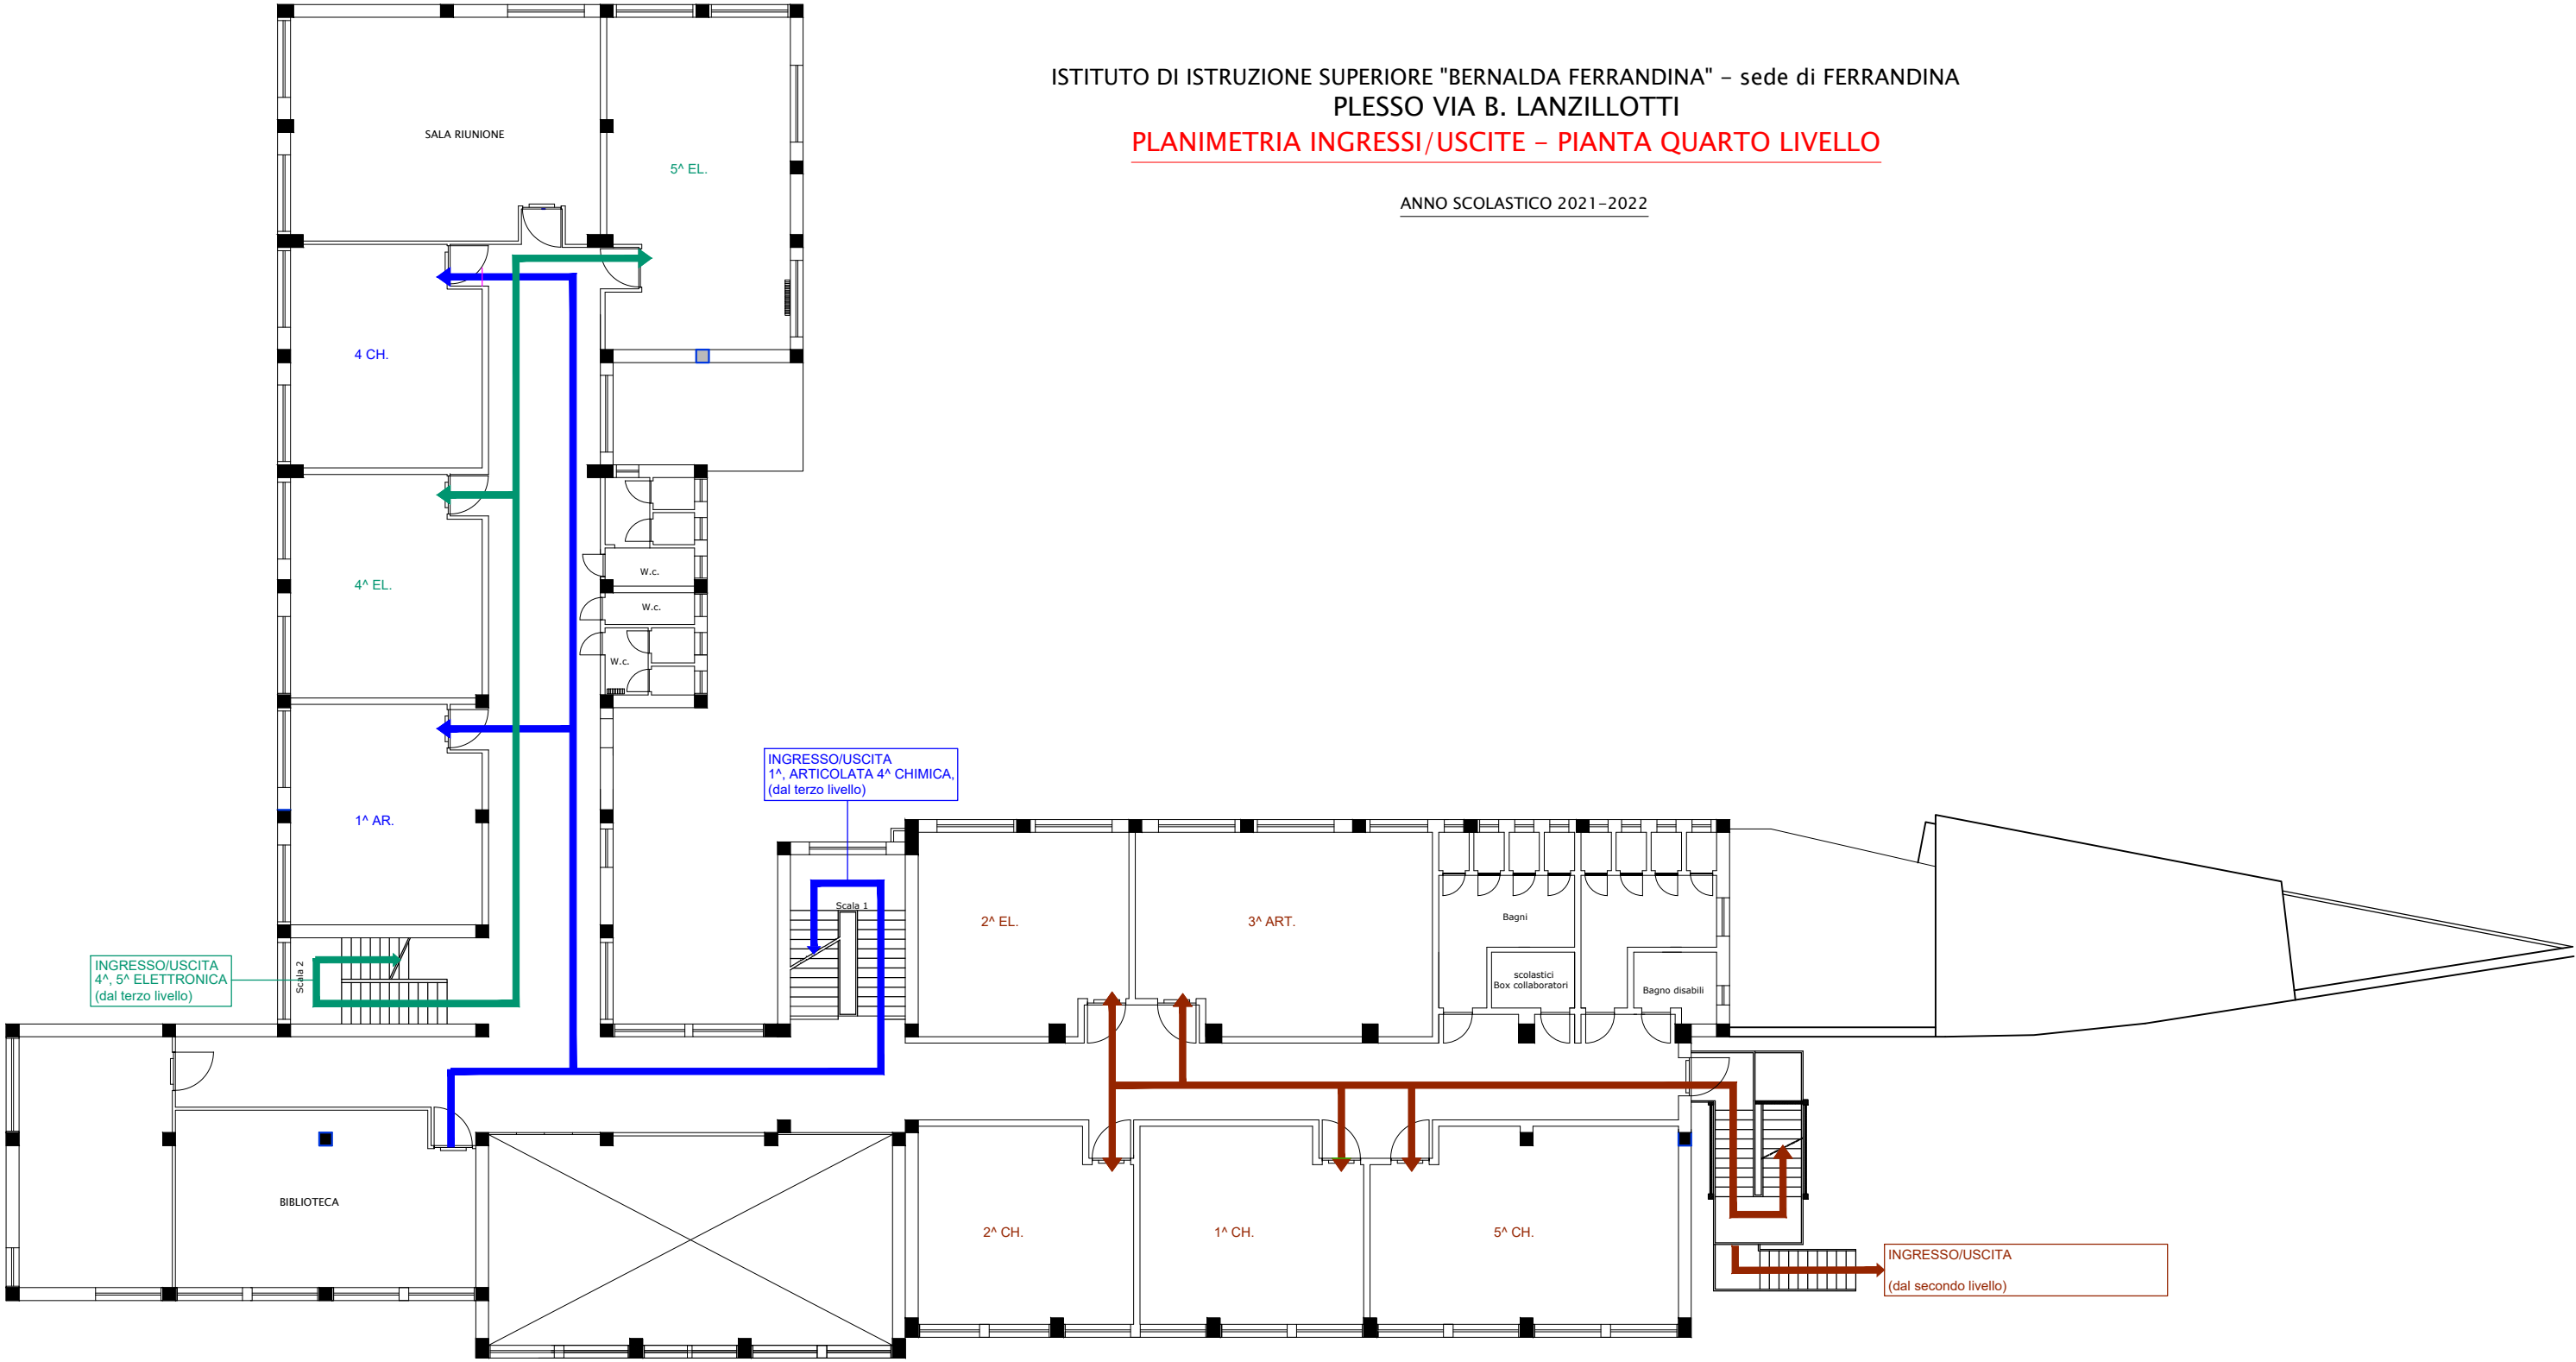

ISTITUTO DI ISTRUZIONE SUPERIORE "BERNALDA FERRANDINA" – sede di FERRANDINA
PLESSO VIA G. MAZZINI

PLANIMETRIA INGRESSI/USCITE – PIANTA PRIMO LIVELLO


ANNO SCOLASTICO 2021-2022

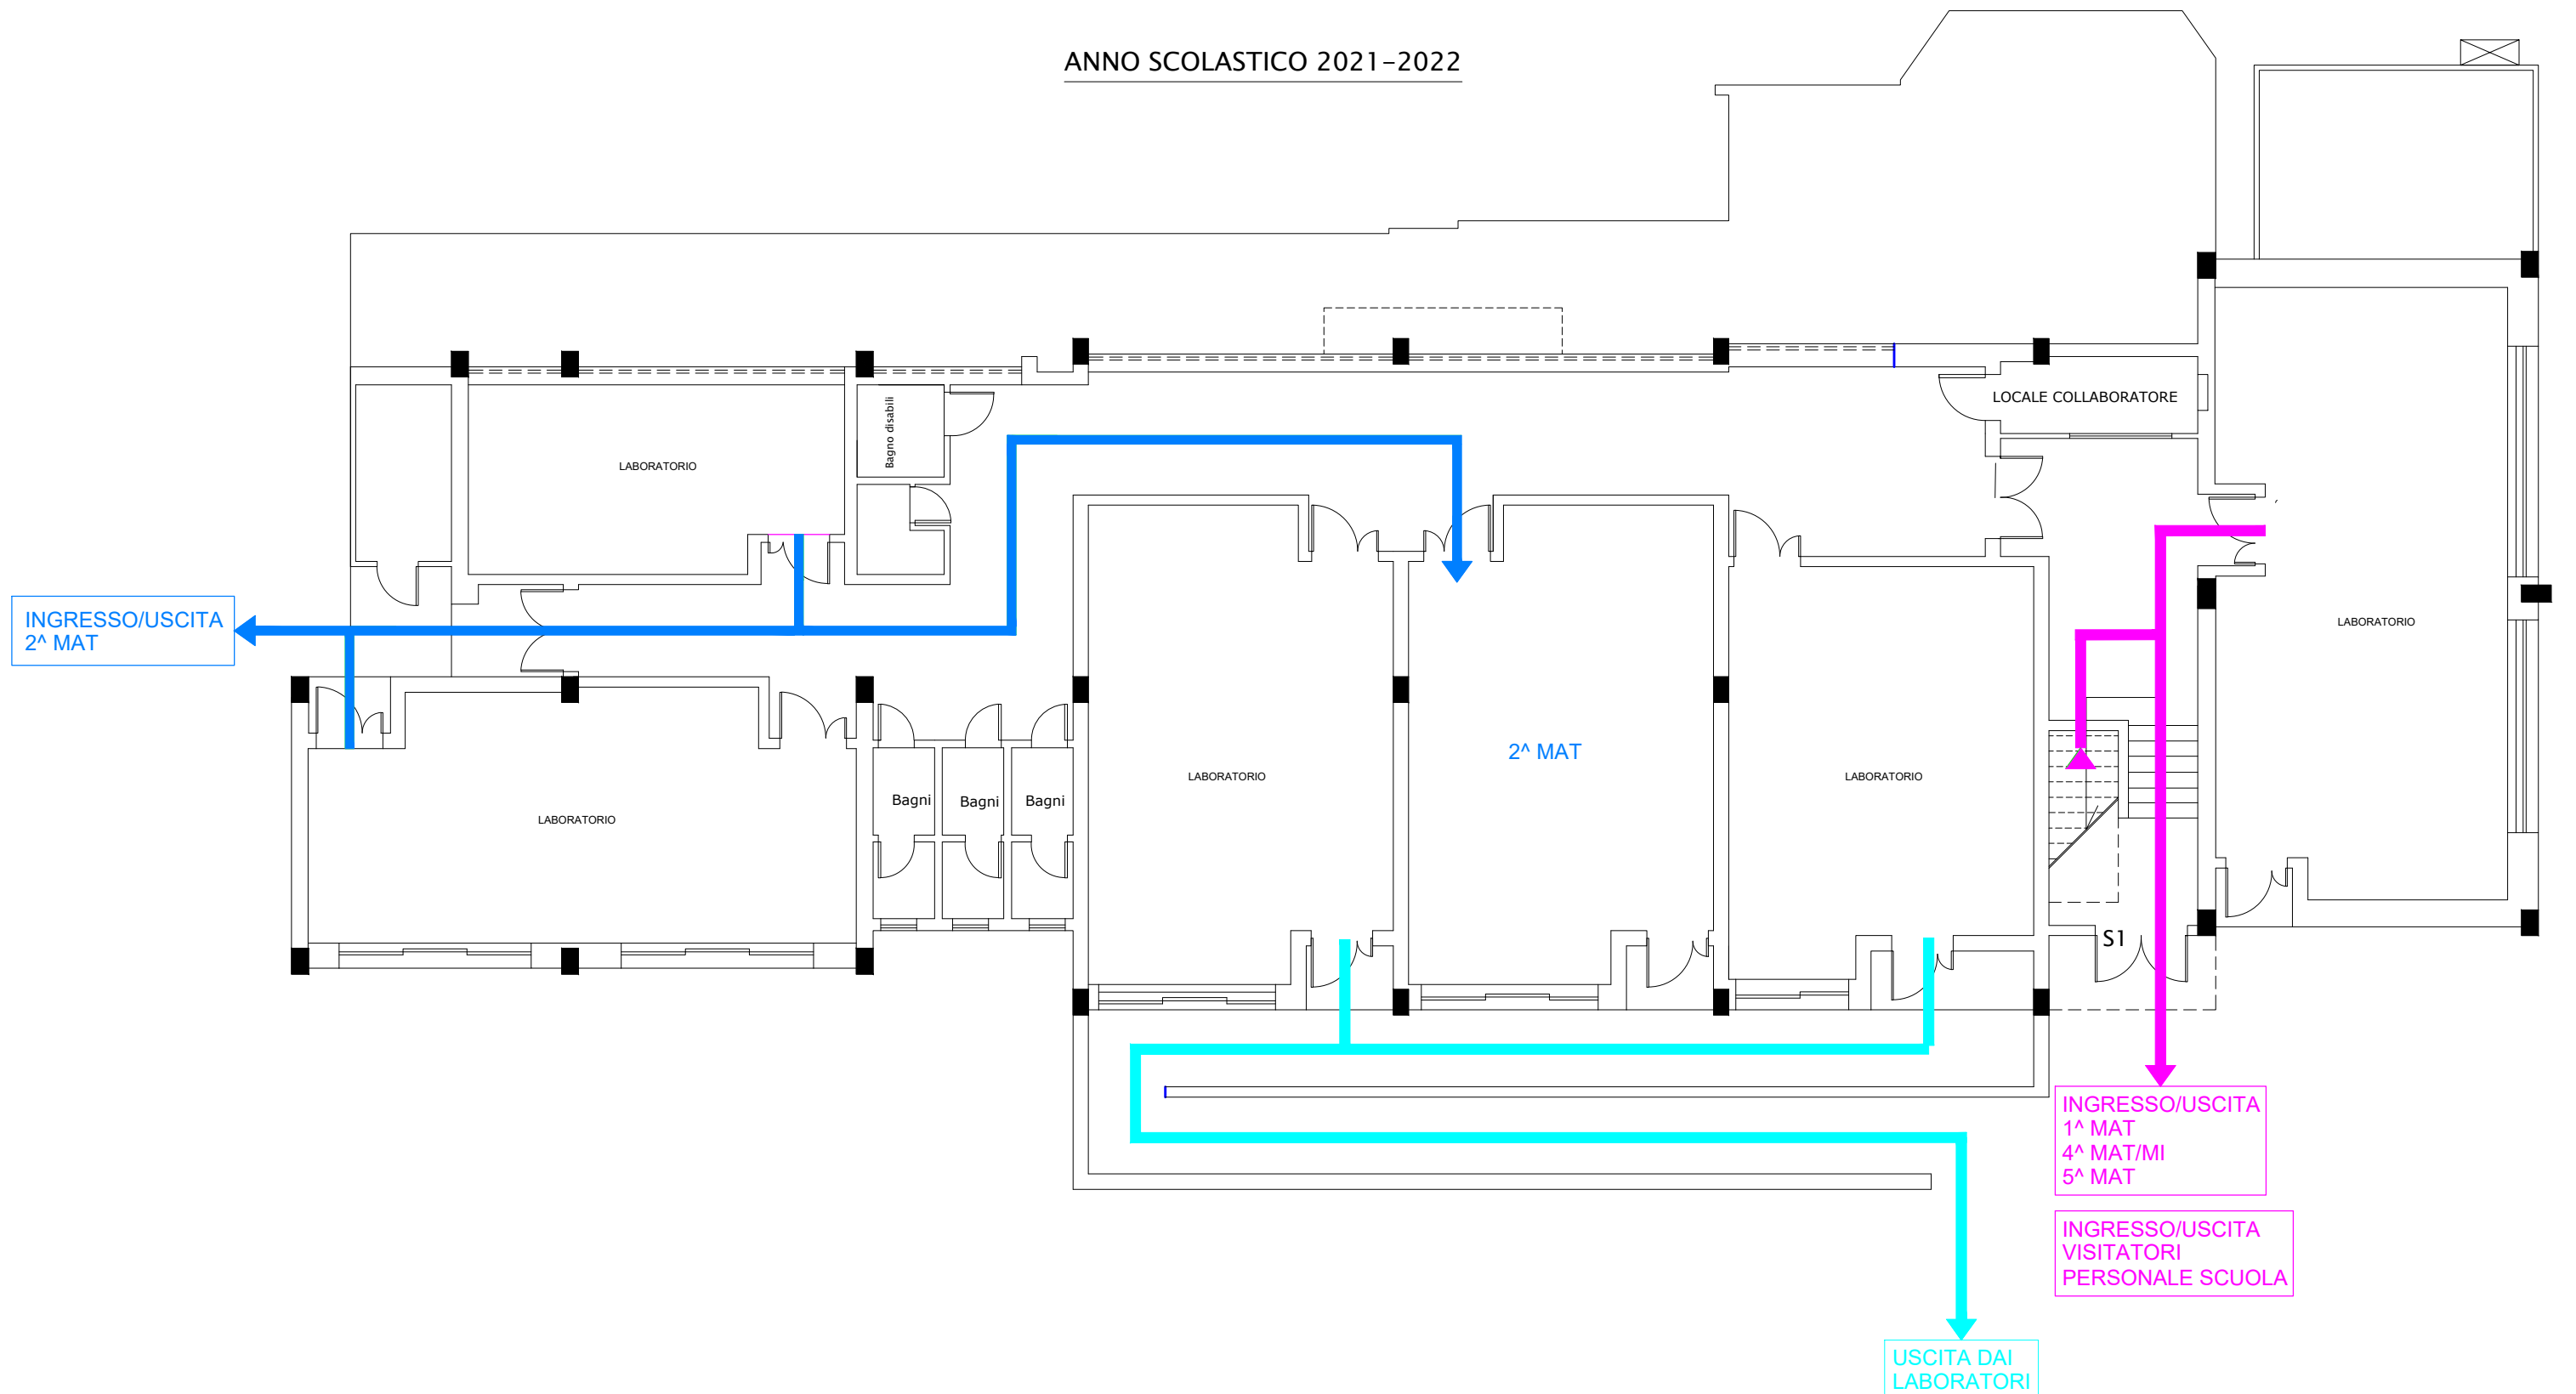

ISTITUTO DI ISTRUZIONE SUPERIORE "BERNALDA FERRANDINA" – sede di FERRANDINA
PLESSO VIA G. MAZZINI

PLANIMETRIA INGRESSI/USCITE – PIANTA SECONDO LIVELLO

ANNO SCOLASTICO 2021-2022

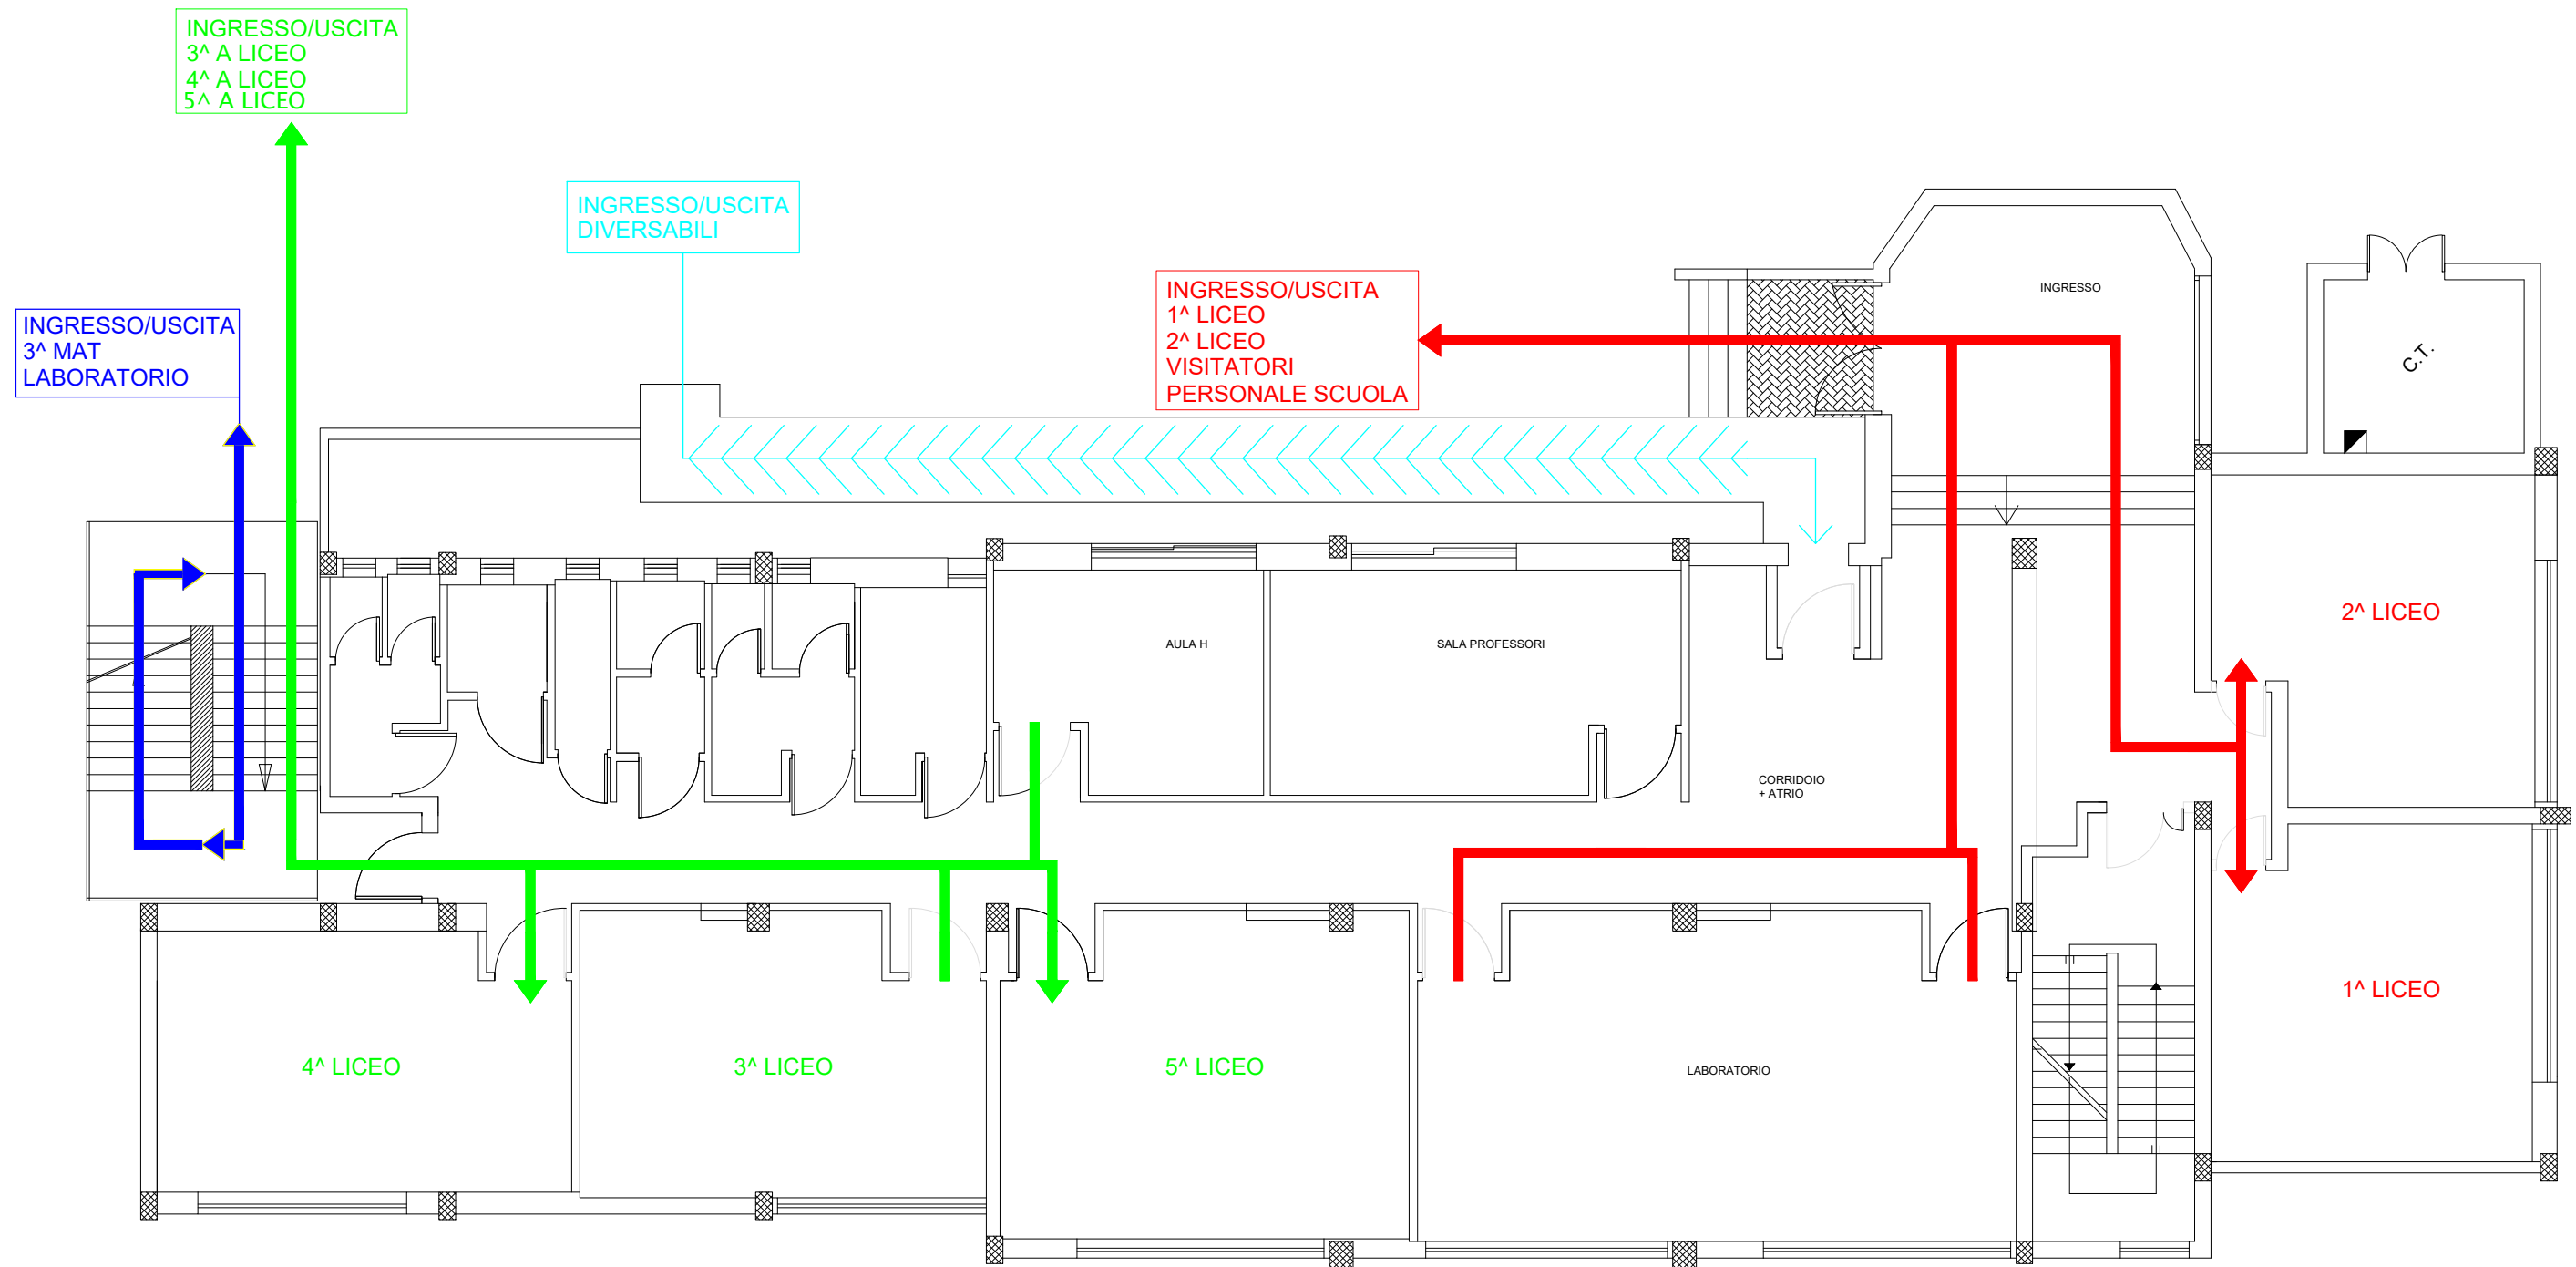

ISTITUTO DI ISTRUZIONE SUPERIORE "BERNALDA FERRANDINA" – sede di FERRANDINA
PLESSO VIA G. MAZZINI

PLANIMETRIA INGRESSI/USCITE – PIANTA TERZO LIVELLO

ANNO SCOLASTICO 2021-2022

